


■ホースタワー A 型

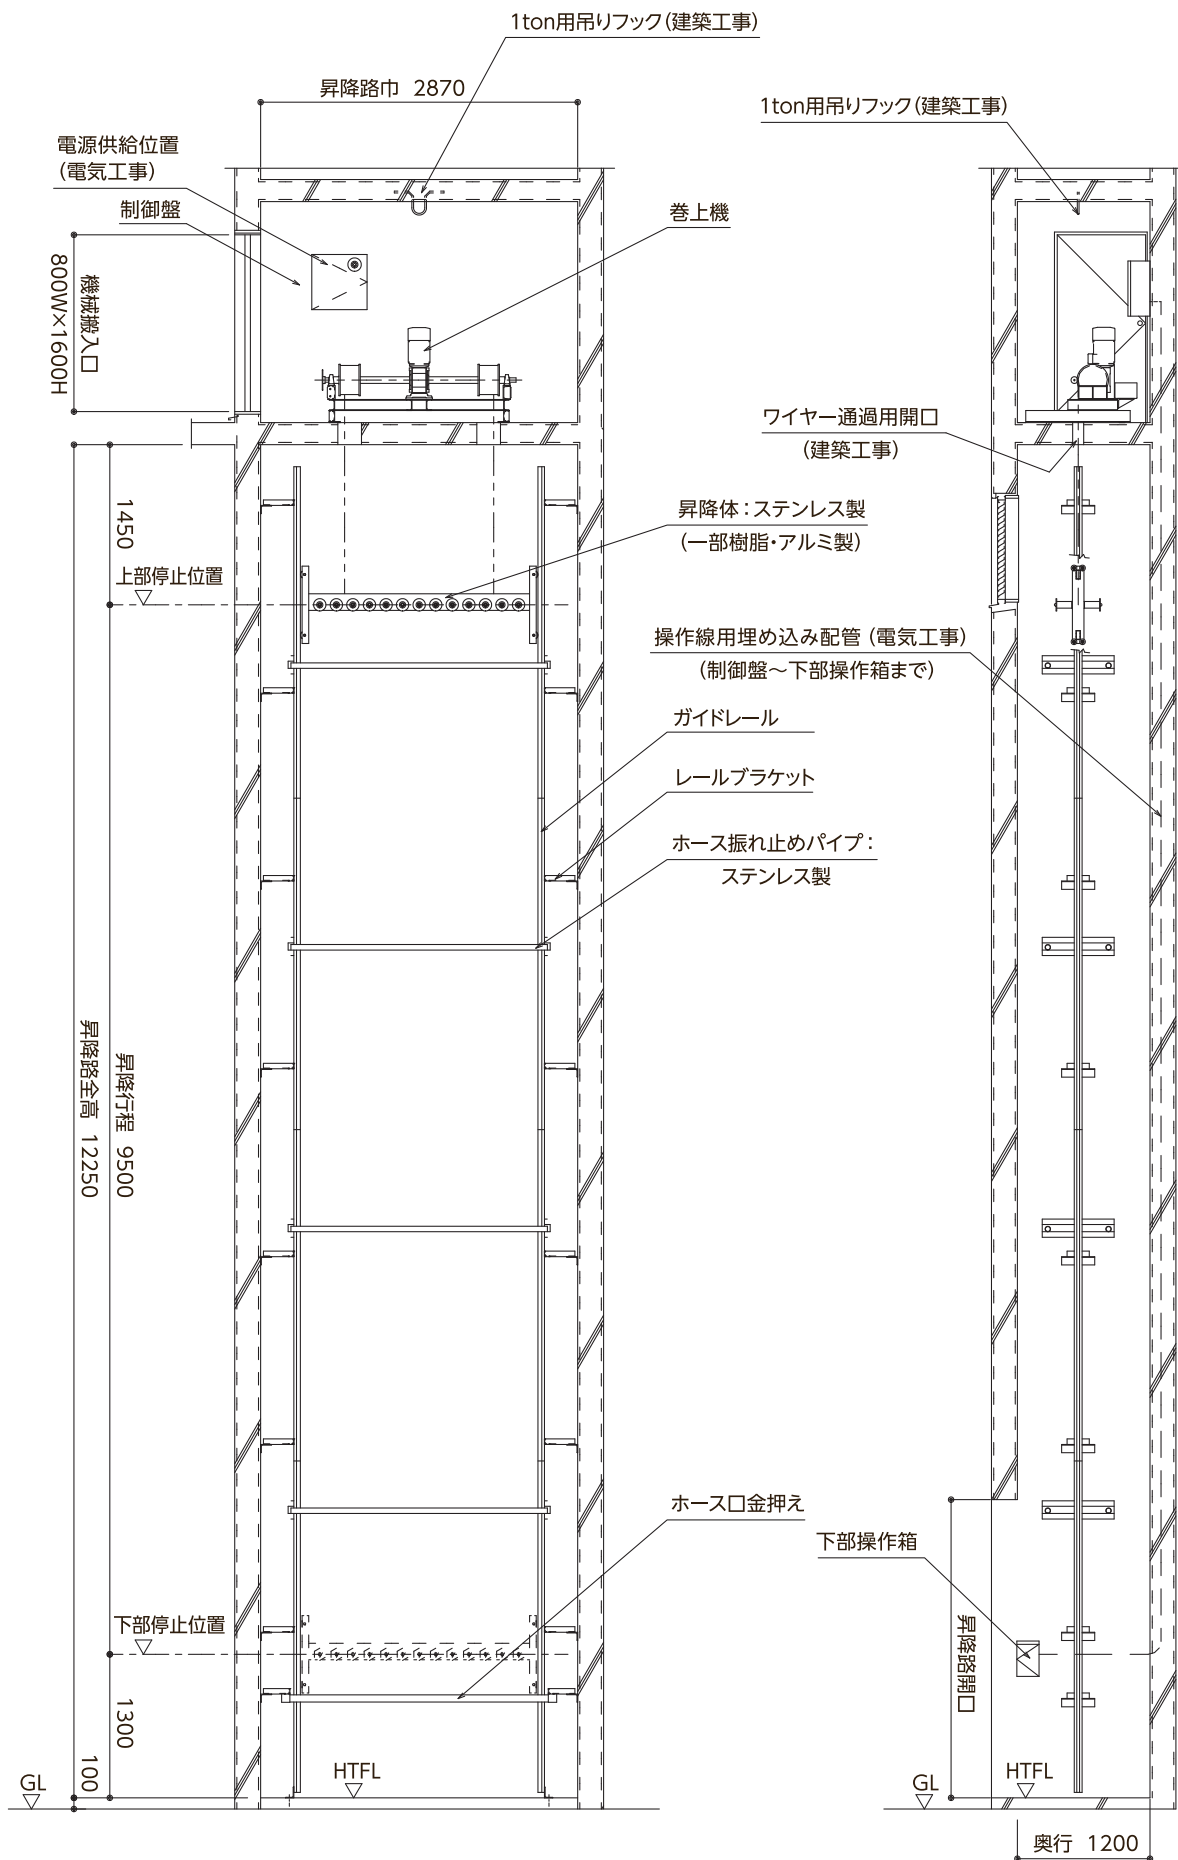

正面図

断面図