


■ホースタワー HM 型

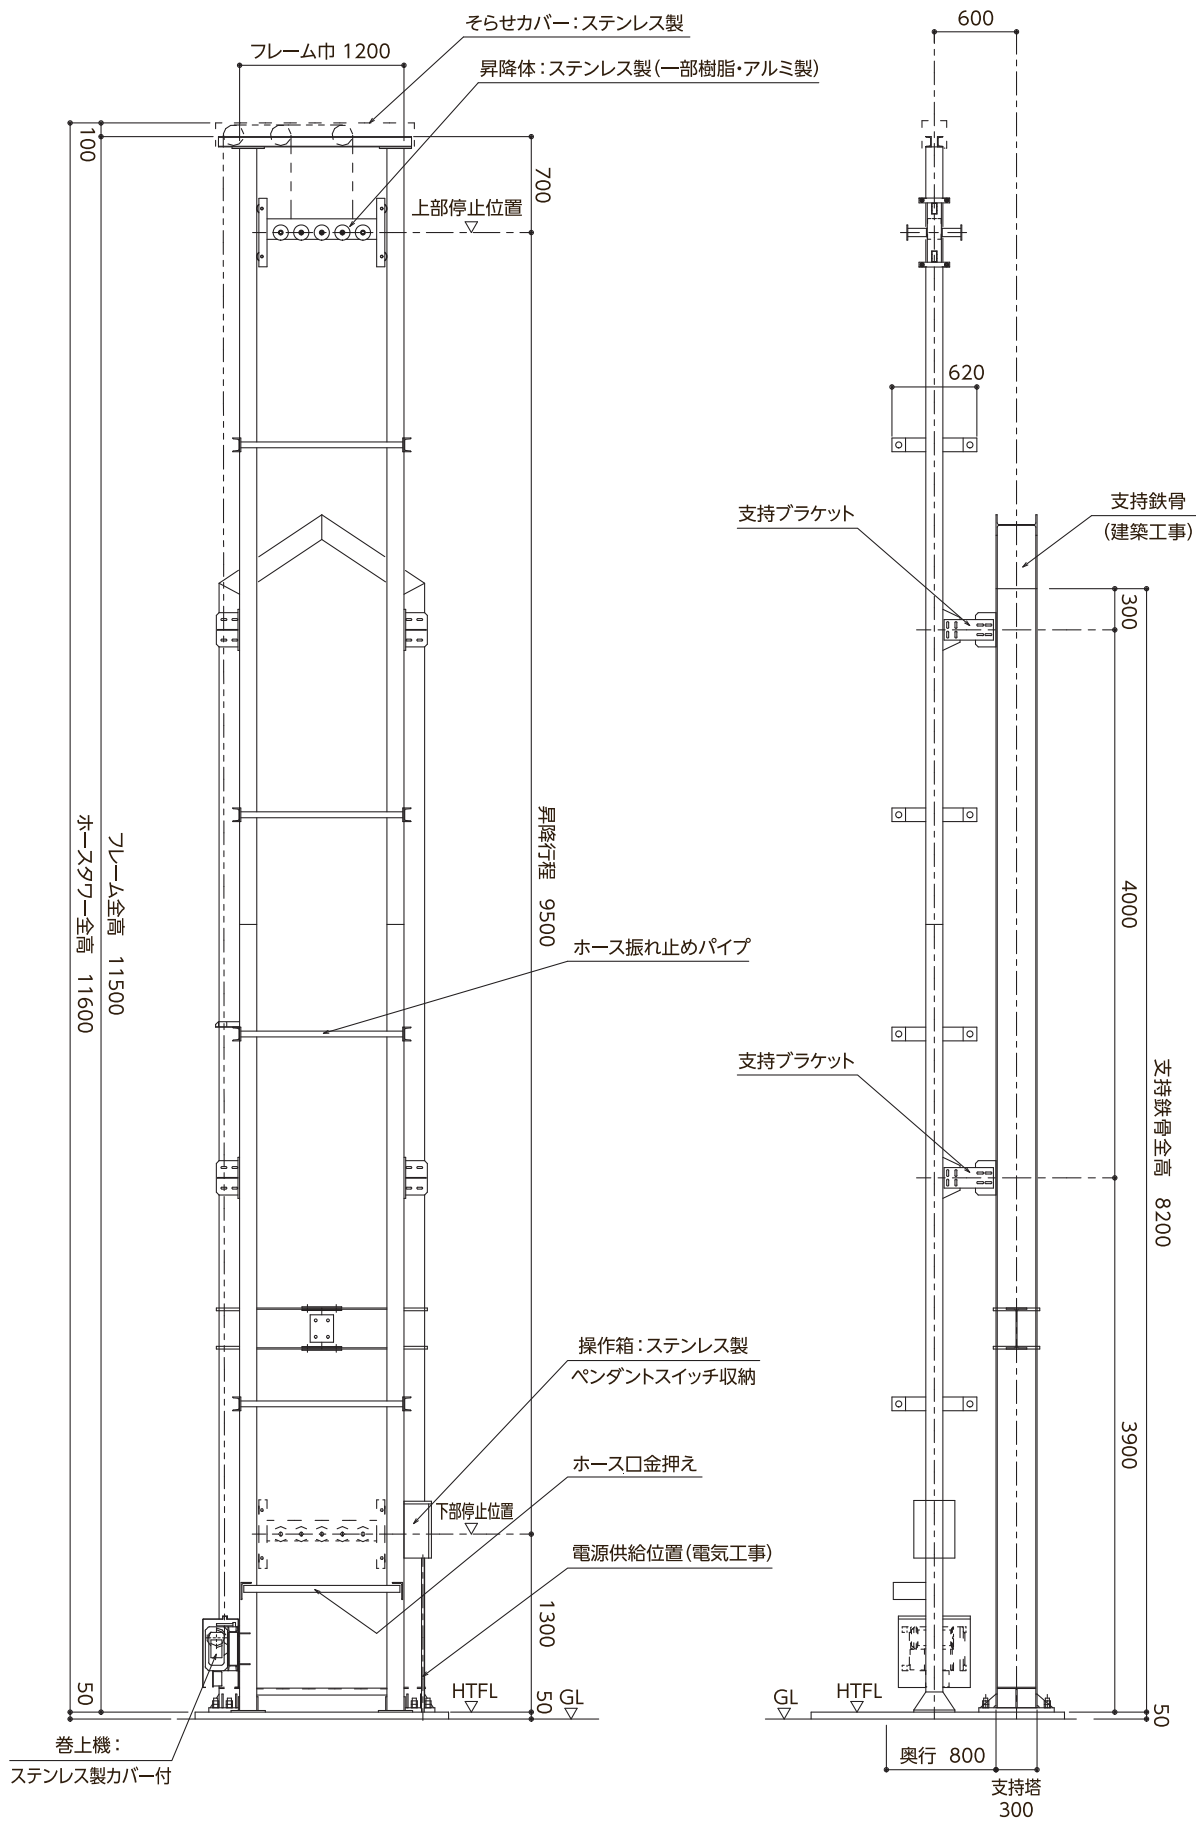

正面図

断面図