■ホースタワー B 型

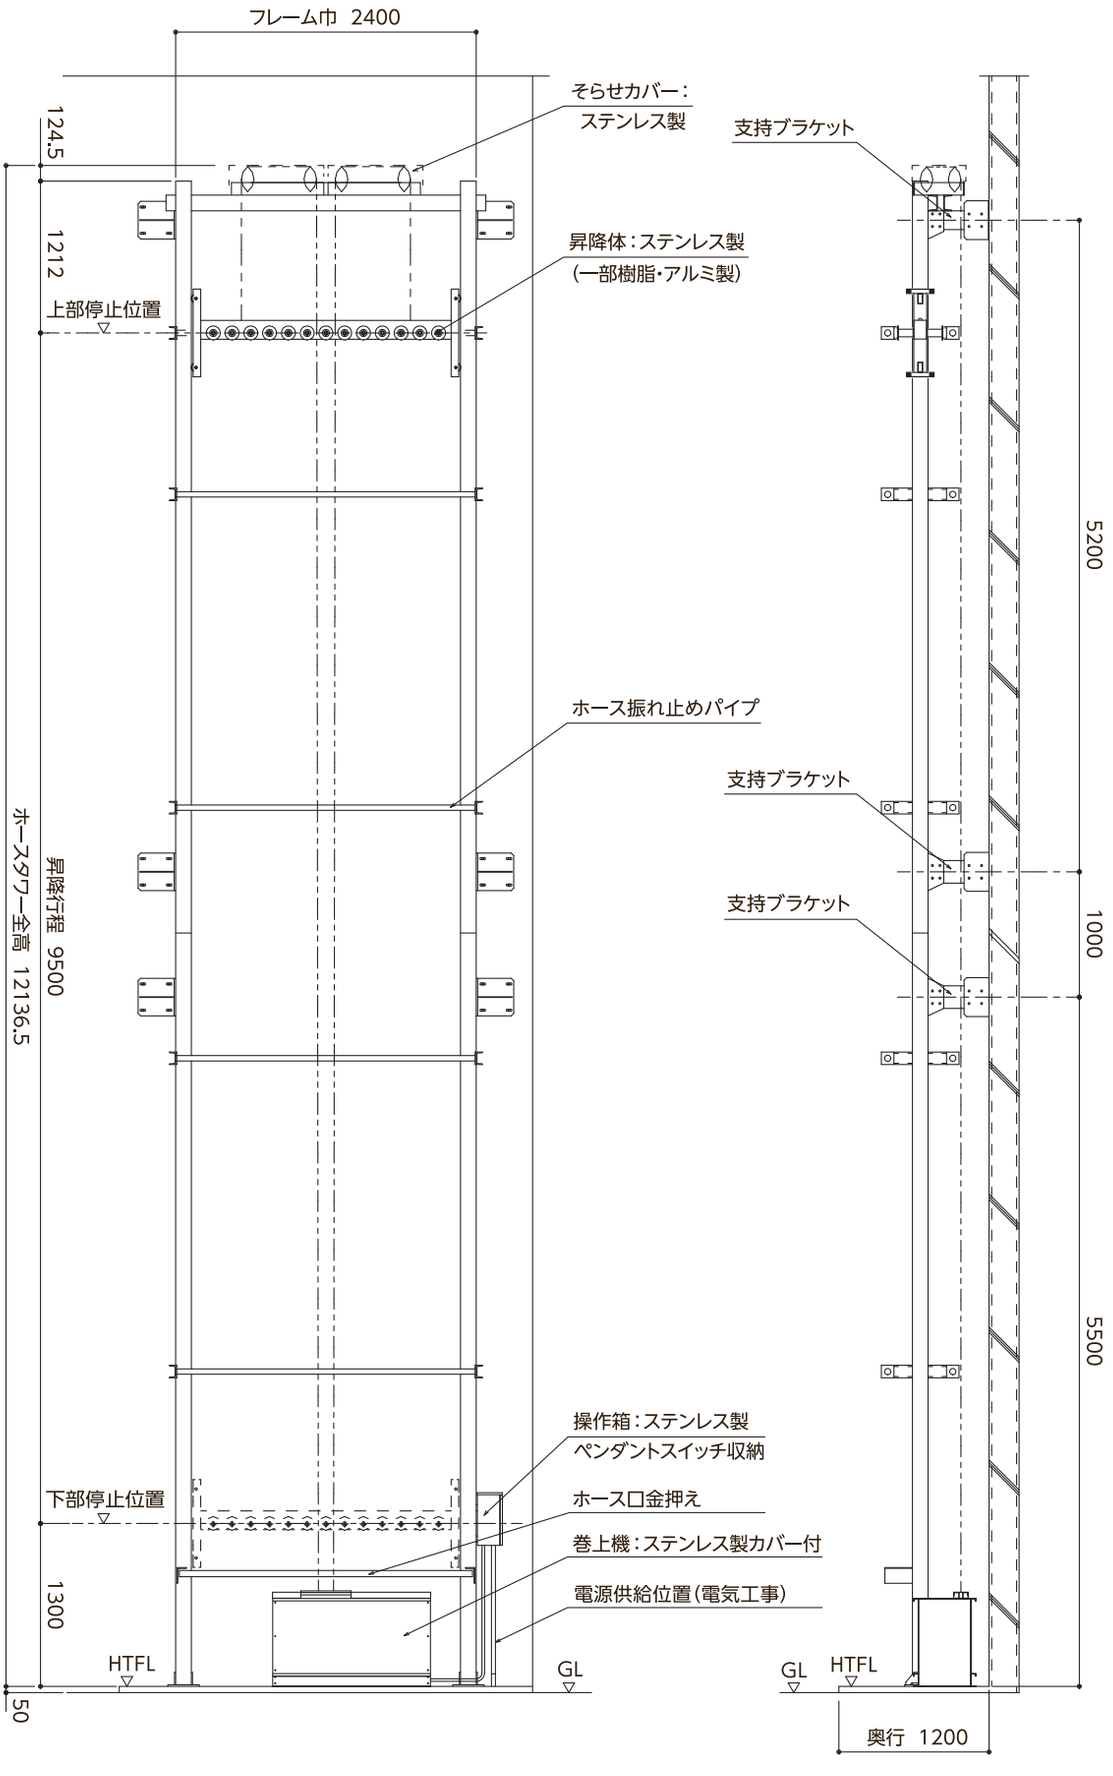

正面図　　断面図