


■ホースタワー B 型

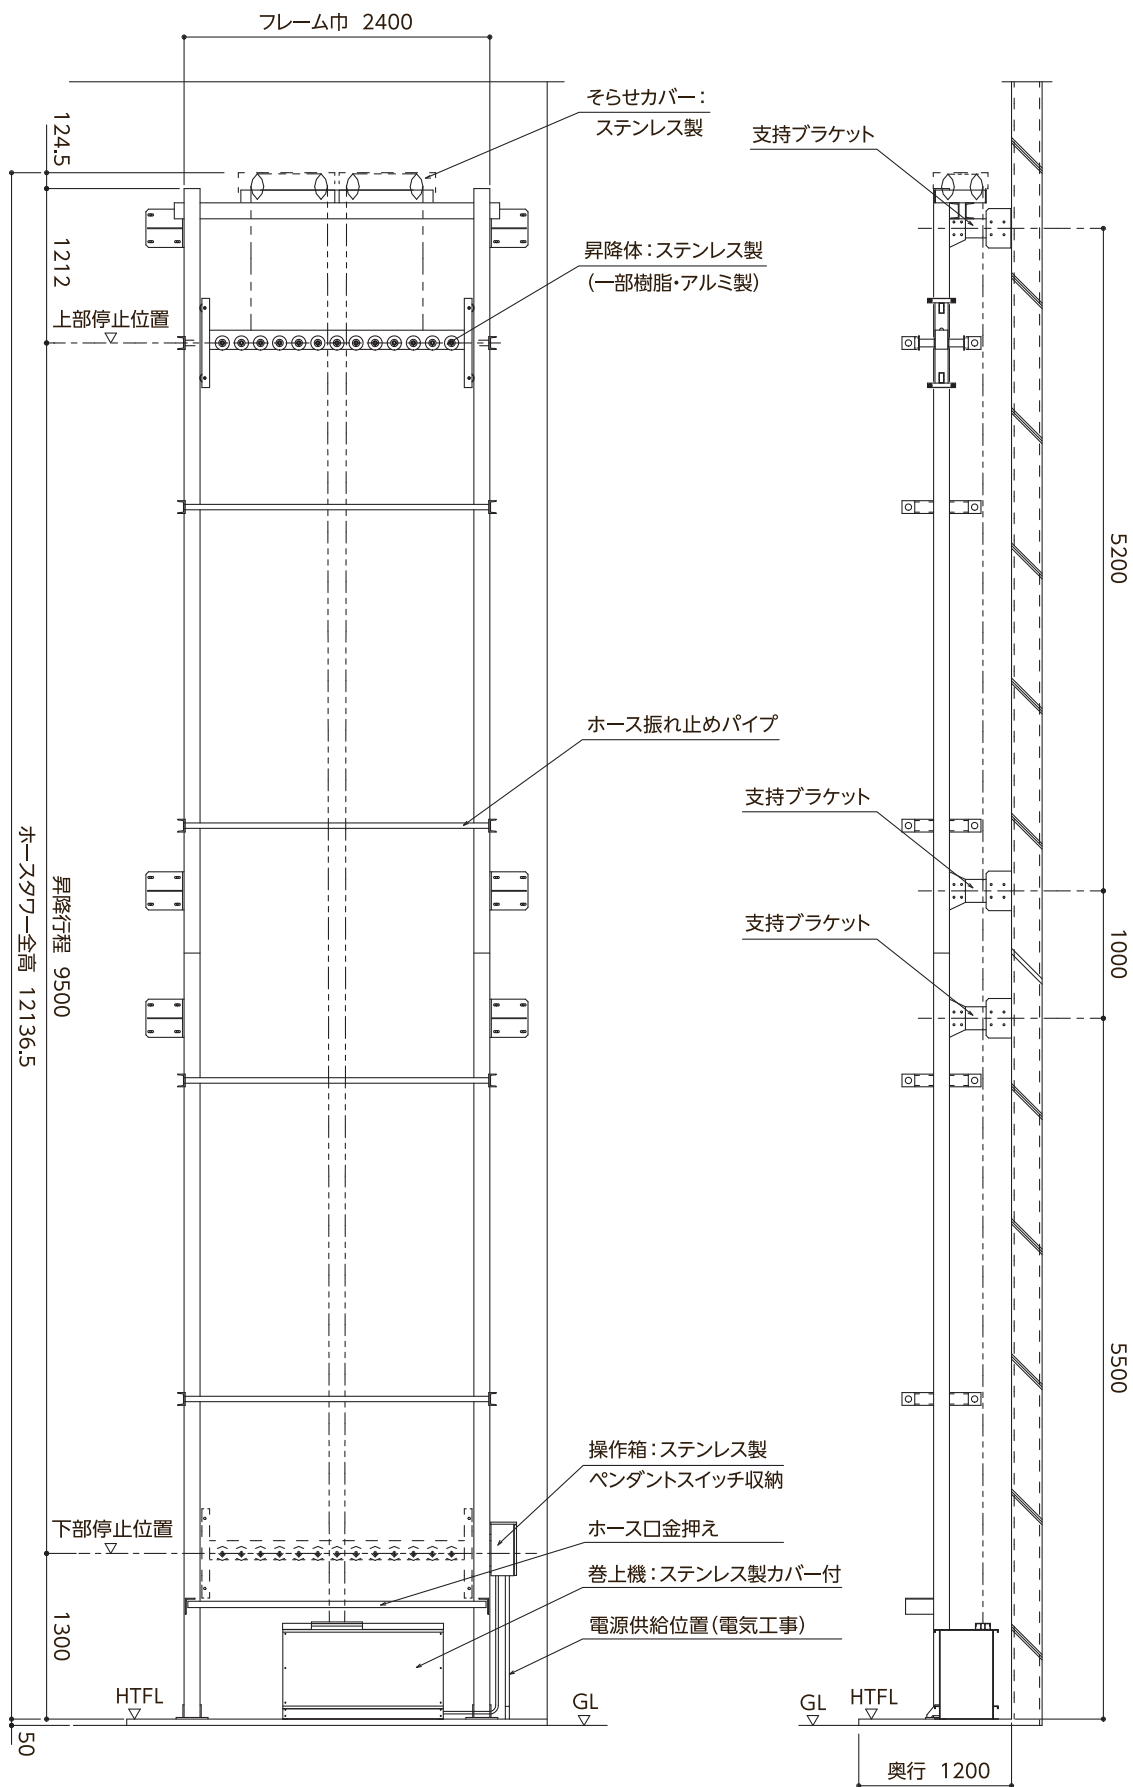

正面図

断面図